


**LEGENDA:**

- podzemni hidrant
- nadzemni hidrant
- markantno crnogono dno
- markantno bijelogono dno
- prometni znak na jednoj nozi
- rasvjeta - željezna
- vodovodni šaht
- šljivik
- šaht okrugli
- šaht četvrtasti
- okno četvrtasto
- pokos, nasip
- betonski zid
- željezna ograda
- propust

- nova meda
- granica obuhvata
- katastar

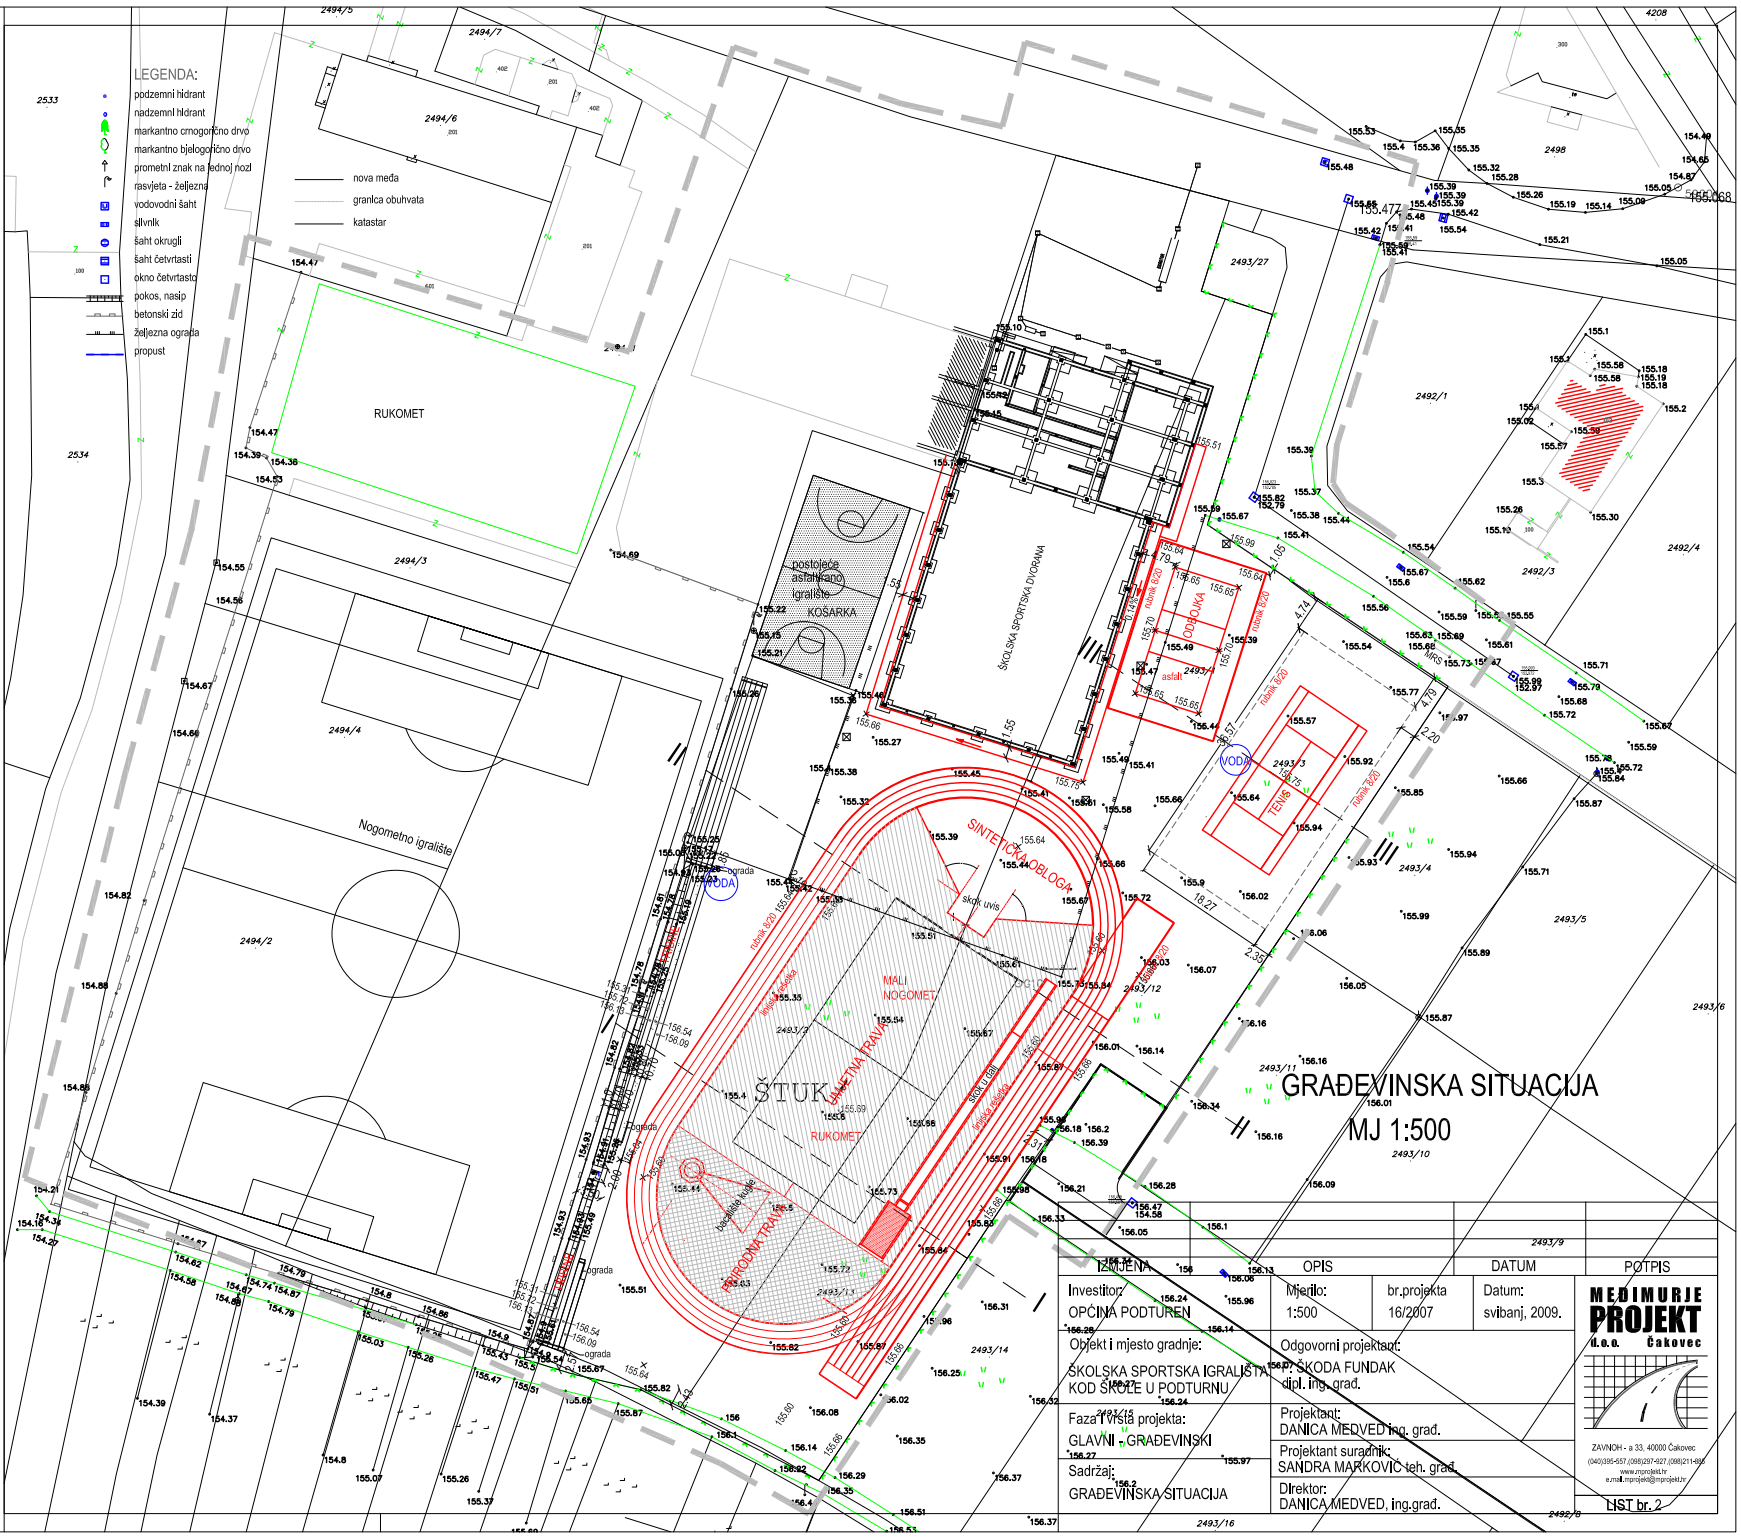

**GRAĐEVINSKA SITUACIJA**  
MJ 1:500

IZMJENA		OPIS		DATUM	POTPIS
Investitor:	OPĆINA PODTUREN	Mjalo:	1:500	br.projekta	16/2007
Objekt i mjesto gradnje:	SKOLSKA SPORTSKA IGRALIŠTA KOD ŠKODE U PODTURNU	Odgovorni projektant:	DR. SANDRA MARKOVIĆ dipl. ing. grad.	Datum:	svibanj, 2009.
Faza i vrsta projekta:	GLAVNI GRAĐEVINSKI	Projektant:	DANIKA MEDVED ing. grad.	 ZAVIČNIH - a 33, 40000 Čakovec (040)255-031 (040)29-022 (080)211-940 www.medicmurie.hr e-mail: mproj@medicmurie.hr	
Sadržaj:	GRAĐEVINSKA SITUACIJA	Projektant suradnik:	SANDRA MARKOVIĆ teh. grad.		
		Direktor:	DANIKA MEDVED, ing. grad.		



ZAVIČNIH - a 33, 40000 Čakovec  
(040)255-031 (040)29-022 (080)211-940  
www.medicmurie.hr  
e-mail: mproj@medicmurie.hr